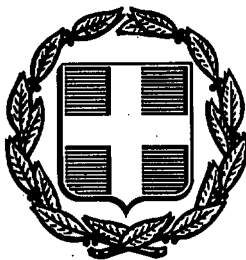



# ΕΦΗΜΕΡΙΣ ΤΗΣ ΚΥΒΕΡΝΗΣΕΩΣ
## ΤΗΣ ΕΛΛΗΝΙΚΗΣ ΔΗΜΟΚΡΑΤΙΑΣ

| ΑΘΗΝΑ 13 ΙΟΥΛΙΟΥ 1990 | ΤΕΥΧΟΣ ΤΕΤΑΡΤΟ | ΑΡΙΘΜΟΣ ΦΥΛΛΟΥ 362 |
|---|---|---|


## ΠΕΡΙΕΧΟΜΕΝΑ

## ΑΝΑΔΑΣΩΣΕΙΣ

### ΑΠΟΦΑΣΕΙΣ



## ΠΟΛΕΟΔΟΜΙΑ

### ΔΙΑΤΑΓΜΑΤΑ



### ΑΠΟΦΑΣΕΙΣ



## ΑΝΑΔΑΣΩΣΕΙΣ

### ΑΠΟΦΑΣΕΙΣ

Αριθ. 1705 (1)

Κήρυξη αναδασωτέας έκτασης 4,083 στρ/των στη θέση «Γαϊδαρανήφορος» περιφέρειας κοινότητας Αλιφαντών Ν. Λέσβου.

Ο ΝΟΜΑΡΧΗΣ ΛΕΣΒΟΥ

Έχοντας υπόψη:

1. Τις διατάξεις Ν. 3200/55.
2. Τις διατάξεις του άρθρου 117 παρ. 3 του Συντάγματος.
3. Τις διατάξεις του Ν. 998/79 «περί προστασίας των Δασών κ.λπ.» και ειδικότερα:
α) του άρθρου 41 παρ. 1,
β) του άρθρου 38 παρ. 1.
4. Τις διαταγές του Υπουργείου Γεωργίας:
α) 160417/1180/8.7.80, β) 182447/3049/24.9.80, γ) 141823/24.2.83.
5. Την 1706/7.6.90 πρόταση της Δ/νσης Δασών Λέσβου με την οποία προτείνεται η κήρυξη της έκτασης που αναφέρεται στο θέμα ως αναδασωτέας, αποφασίζουμε:

Κηρύσσουμε αναδασωτέα την αποκατάσταση της δασικής βλάστησης και τη διατήρηση του δασικού χαρακτήρα της κατά τεκμήριο δημόσιας δασικής έκτασης, η οποία μπαζώθηκε από τους Φ. Παναγόπουλο και Ε. Ψαρρό τη δημόσια δασική έκταση εμβαδού τεσσάρων χιλιάδων ογδόντα τριών μ² (4083) που βρίσκεται στη θέση «Γαϊδαρονήφορος» Αλιφαντών και προσδιορίζεται από τα στοιχεία ΑΒΓΔΕΖΗΑ και έχει όρια:

Ανατολικά: Ιδιοκτησία Ο.Τ.Ε.
Δυτικά: Δημόσια δασική έκταση.
Βόρεια: Δημόσια δασική έκταση.
Νότια: Ελαιόκτημα Φ. Παναγόπουλου - Ε. Ψαρρού.

Όπως φαίνεται στο συνημμένο διάγραμμα που αποτελεί αναπόσπαστο μέρος της απόφασης αυτής.

Η απόφαση αυτή να δημοσιευθεί στην Εφημερίδα της Κυβερνήσεως.

Μυτιλήνη, 7 Ιουνίου 1990


Ο Νομάρχης

ΓΕΩΡ. ΦΩΤΕΙΝΟΠΟΥΛΟΣ

Ανήκει στην αριθ. 4125/7-6-90 απόφαση του κ. Νομάρχη

ΤΟΠΟΓΡΑΦΙΚΟ ΔΙΑΓΡΑΜΜΑ ΜΠΑΖΩΘΕΙΣΗΣ ΔΑΣΙΚΗΣ ΕΚΤΑΣΗΣ ΣΤΗ ΘΕΣΗ "ΓΑΪΔΑΡΑΝΗΦΟΡΟΣ" ΠΕΡΙΟΧΗΣ ΚΟΙΝΟΤΗΤΑΣ ΑΛΙΦΑΝΤΩΝ Ν. ΛΕΣΒΟΥ (ΑΠΟ Φ. ΠΑΝΑΓΟΠΟΥΛΟ ΚΑΙ Ε. ΨΑΡΡΟ)

ΚΛΙΜΑΚΑ 1:1000
ΕΜΒ. ΕΚΤΑΣΗΣ 4.083 Μ2

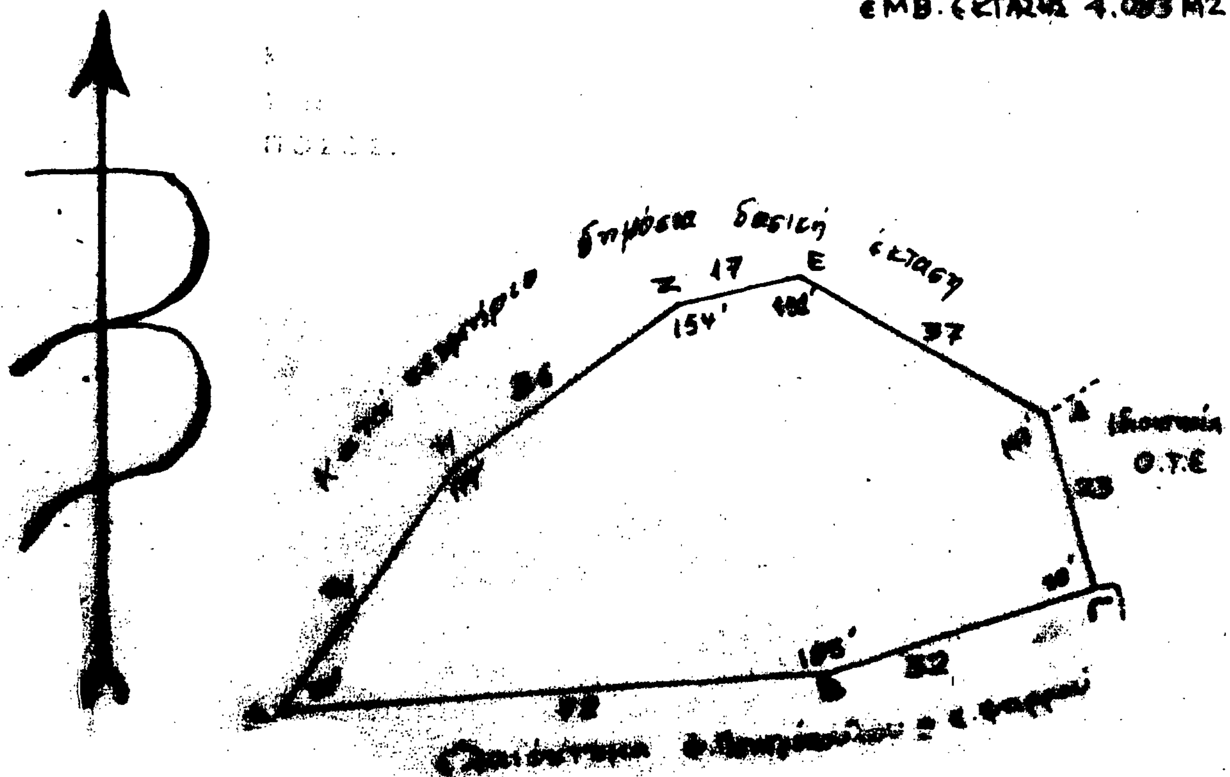


Μυτιλήνη 7-Ιουνίου-1990

| Ο Συντάκτης | Ο Δντής Δασών | Ο Νομάρχης Λέσβου |
| --- | --- | --- |
| Παν. Σεραϊδής | [illegible] | [illegible] |

# ΠΟΛΕΟΔΟΜΙΑ

## ΔΙΑΤΑΓΜΑΤΑ

(2)

Έγκριση μεταφοράς συντελεστή δόμησης ρυμοτομουμένου ακινήτου που βρίσκεται εντός του ρυμοτομικού σχεδίου Δήμου Θεσ/νίκης.

**Ο ΠΡΟΕΔΡΟΣ ΤΗΣ ΕΛΛΗΝΙΚΗΣ ΔΗΜΟΚΡΑΤΙΑΣ**

Έχοντας υπόψη:

1. Τις διατάξεις του άρθρου 2 του Ν. 880/1979 «Περί καθορισμού ανωτάτου ορίου συντελεστού δομήσεως κ.λπ.» (Α' 58).

2. Τις διατάξεις του Π.Δ/τος 470/1979 «Περί μετασχηματισμού των συντελεστών δομήσεως εις εμβαδά κατά την εφαρμογή του Ν. 880/1979 (Α' 138), όπως τροποποιήθηκε με το από 19.6.1987 Π.Δ/γμα (Δ' 593).

3. Τις διατάξεις του Π.Δ/τος 510/1979 «Περί ρυθμίσεως θεμάτων μεταφοράς συντελεστού δομήσεως κατά το Ν. 880/1979 (Α' 154) όπως τροποποιήθηκε με το υπ' αριθ. 367/1987 Π.Δ/γμα (Α' 163).

4. Τις διατάξεις των άρθρων 2, 3 και 7 του Ν. 1032/1980 «Περί συστάσεως Υπουργείου Χωροταξίας, Οικισμού και Περιβάλλοντος» (Α' 57).

5. Τις διατάξεις του άρθρου 23 παρ. 1 (εδ. ιδ) του Ν. 1558/1985 «Κυβέρνηση και Κυβερνητικά Όργανα» (Α' 137).

6. Την 9382/1989 πράξη συναίνεσης ενώπιον της συμβολαιογράφου Θεσσαλονίκης Νίκης Κ. Ανδριανού των α) Μαρίας συζ. Ζάχου Παπαγεωργίου, το γένος Θεοδώρου και Χαρίκλειας Λαμπούδη και β) Ελένης συζ. Κων/νου Γανίδου το γένος Θεοδώρου και Χαρίκλειας Λαμπούδη αποκλειστικών κυρίων του παρακάτω περιγραφομένου ακινήτου.

7. Την 9673/1989 πράξη εκχώρησης δικαιωμάτων ρυμοτομουμένου οικοπέδου και παραίτηση από τα δικαιώματα αποζημίωσης.

8. Την 338/21/28.6.1989 γνωμοδότηση του Κεντρικού Συμβουλίου Χωροταξίας Οικισμού και Περιβάλλοντος.

9. Την 17895/5.2.1990 απόφαση του Υπουργού Περιβάλλοντος, Χωροταξίας και Δημοσίων Έργων για προέγκριση της σχετικής τεχνικής μελέτης με πρόταση του Υπουργού Περιβάλλοντος, Χωροταξίας και Δημοσίων Έργων, αποφασίζουμε:

Άρθρο 1

1. Εγκρίνεται η μεταφορά συντελεστή δόμησης του ρυμοτομουμένου με το από 27.1.1925 (Α' 24/29.1.2925) Π.Δ/γμα, όπως αυτό τροποποιήθηκε με τα από 1.4.1940 (Α'99) και 3.5.1935 (Α' 188) Π.Δ/γματα ακινήτου (βαρυνομένου) που βρίσκεται εντός του ρυμοτομικού σχεδίου δήμου Θεσ/νίκης (Ν. Θεσ/νίκης) στη συμβολή των οδών Καραχάση και Μακεδονίας, του οποίου την αποκλειστική κυριότητα έχουν, κατά ποσοστό 50% έκαστη, οι παραπάνω αιτούσες τη μεταφορά του συντελεστή δόμησης, όπως το βαρυνόμενο ακίνητο φαίνεται με στοιχεία ΑΒΓΔΑ στο σχετικό πρωτότυπο διάγραμμα σε κλίμακα 1:200 που θεωρήθηκε από τον Προϊστάμενο της Διεύθυνσης Τοπογραφικών Εφαρμογών με την 44448/1990 πράξη του και που αντίτυπό του σε φωτοσμίκρυνση δημοσιεύεται με το παρόν διάταγμα.

2. Τα ειδικότερα στοιχεία του βαρυνομένου ακινήτου και της μεταφοράς συντελεστή δόμησης είναι τα εξής:

α. Εμβαδόν ρυμοτομουμένου ακινήτου για το οποίο υφίσταται δικαίωμα μεταφοράς συντελεστή δόμησης: 202,0 τ.μ.

β. Ποσοστό κάλυψης: 70%

γ. Συντελεστής δόμησης της περιοχής βάσει του οποίου πραγματοποιείται η μεταφορά: 3

δ. Δομήσιμη επιφάνεια που αντιστοιχεί σ' αυτό:

202,00 × 3 = 606,00 τ.μ.

ε. Μεταφερόμενες δομήσιμες επιφάνειες: 606,00 τ.μ. (141,40 τ.μ. από ισόγειο και 464,60 τ.μ. από ορόφους).

Άρθρο 2

Εγκρίνεται η χορήγηση τίτλου μεταφοράς συντελεστή δόμησης στο όνομα Μαρίας Παπαγεωργίου και Ελένης Γανίδου για εμβαδόν 606,00 τ.μ. (141,40 τ.μ. από ισόγειο και 464,60 τ.μ. από ορόφους).

Άρθρο 3

Η ισχύς του παρόντος διατάγματος αρχίζει από τη δημοσίευσή του στην Εφημερίδα της Κυβερνήσεως.

Στον Υπουργό Περιβάλλοντος, Χωροταξίας και Δημοσίων Έργων αναθέτουμε τη δημοσίευση και εκτέλεση του παρόντος διατάγματος.

Αθήνα, 8 Ιουνίου 1990


Ο ΠΡΟΕΔΡΟΣ ΤΗΣ ΔΗΜΟΚΡΑΤΙΑΣ

**ΚΩΝΣΤΑΝΤΙΝΟΣ Γ. ΚΑΡΑΜΑΝΛΗΣ**

Ο ΥΠΟΥΡΓΟΣ

ΠΕΡΙΒΑΛΛΟΝΤΟΣ ΧΩΡΟΤΑΞΙΑΣ ΚΑΙ ΔΗΜ. ΕΡΓΩΝ

**ΣΤΕΦΑΝΟΣ ΜΑΝΟΣ**

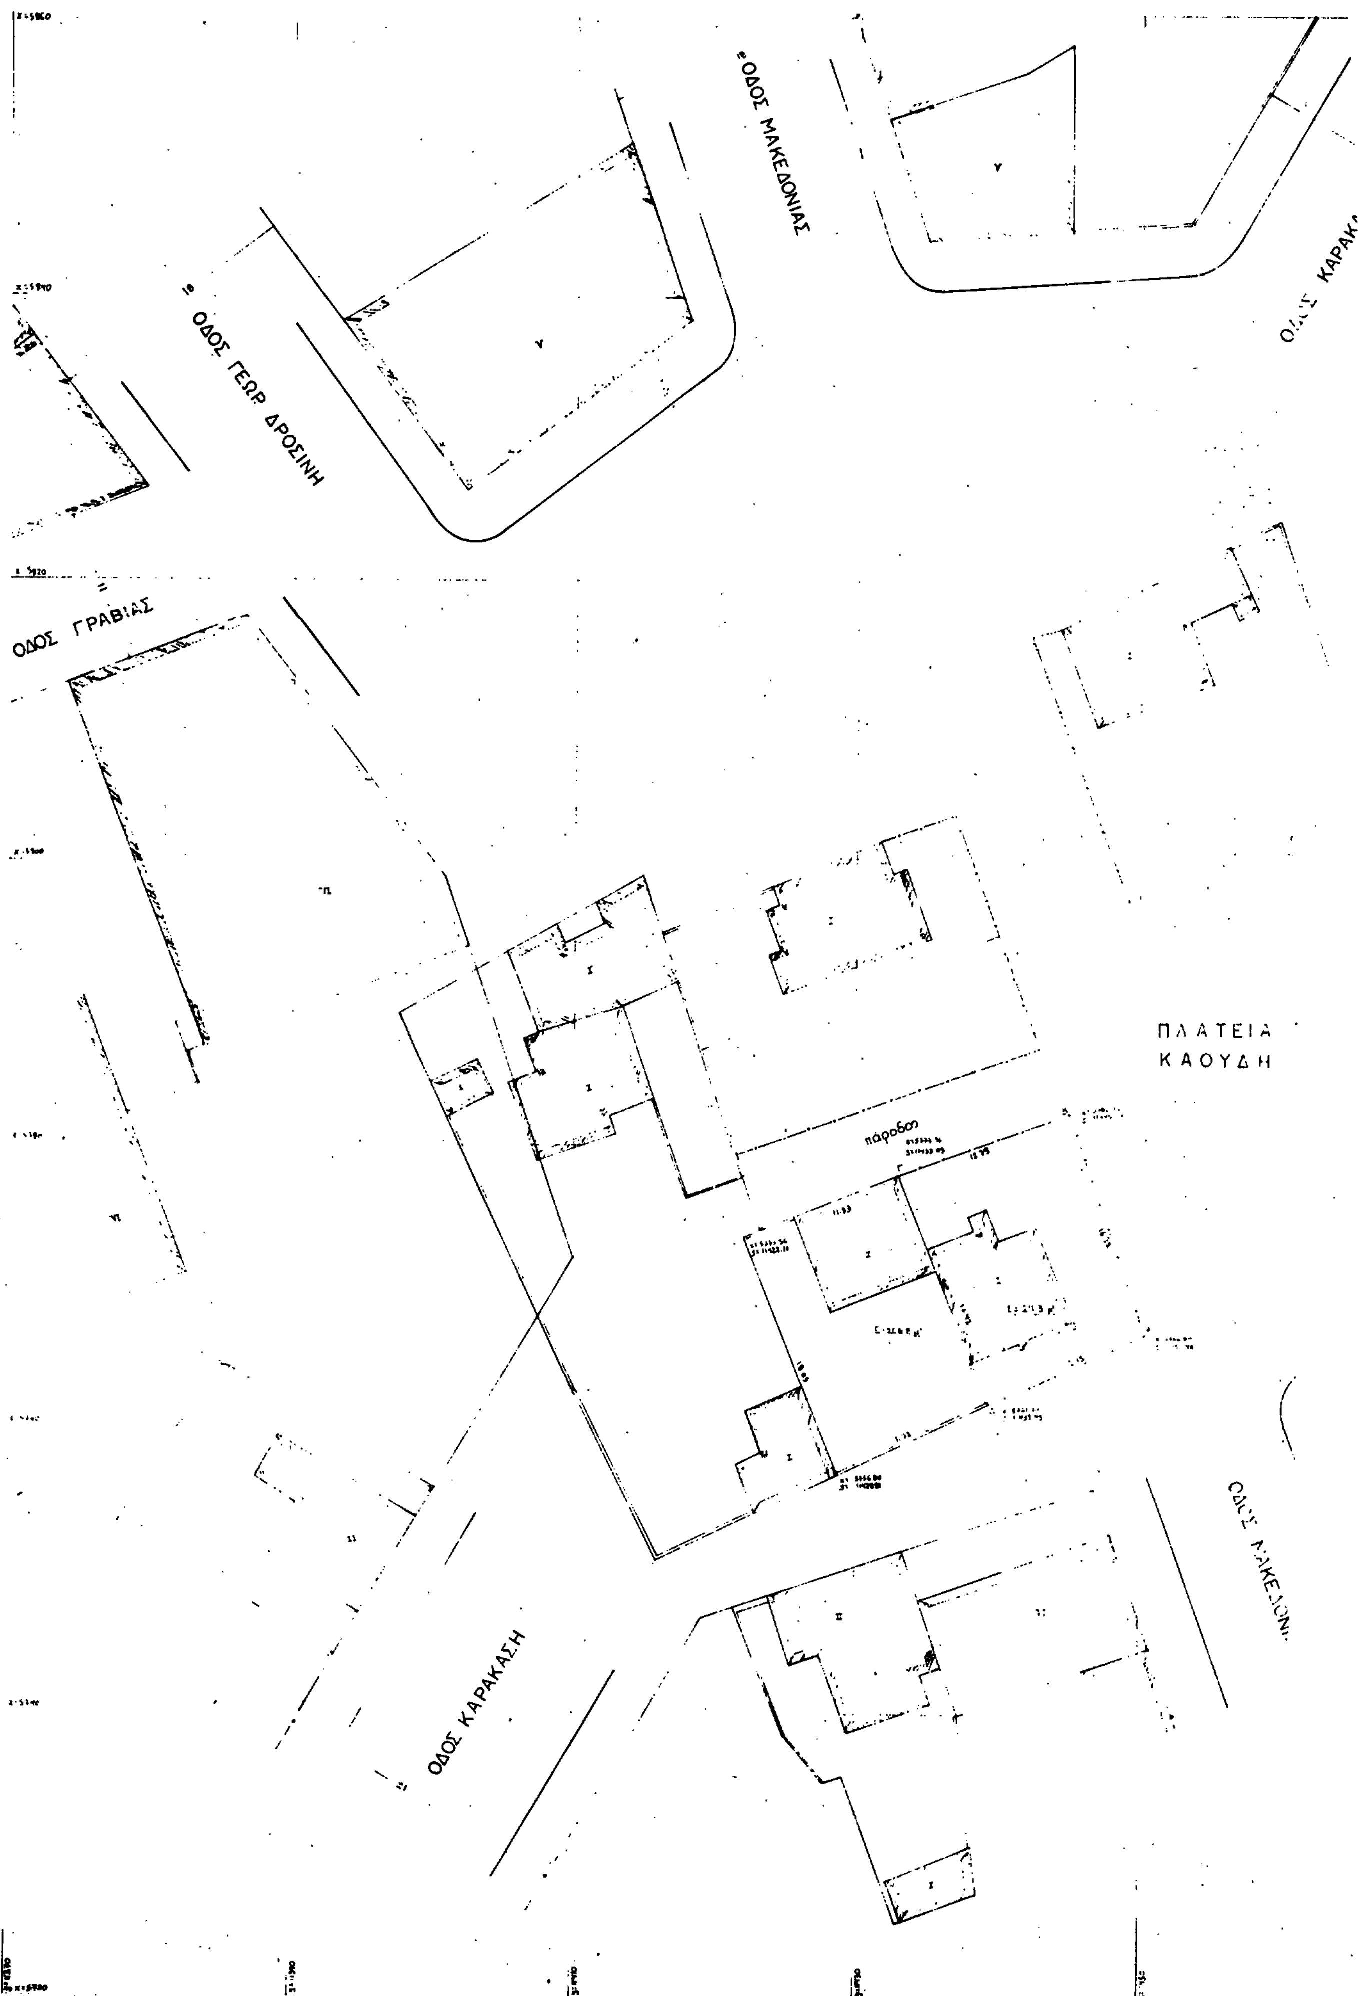
ΟΔΟΣ ΜΑΚΕΔΟΝΙΑΣ
ΟΔΟΣ ΓΕΩΡ ΔΡΟΣΙΝΗ
ΟΔΟΣ ΓΡΑΒΙΑΣ
ΠΛΑΤΕΙΑ
ΚΑΟΥΔΗ
πάροδος
ΟΔΟΣ ΚΑΡΑΚΑΣΗ

Β

ΚΛ. 1:200

ΚΑΡΑΚΑΣΗ

ΟΔΟΣ ΓΙΑΝΝΗ ΓΡΥΠΑΡΗ

ΥΠΟΜΝΗΜΑ

Α ΟΡΟΙ ΔΟΜΗΣΗΣ

ΟΡΙΑ ΟΙΚΟΠΕΔΟΥ : Α.Β.Γ.Δ.Α  Ο.Τ. Εντός πλατείας Καούδη  ΦΛ 149-150

ΔΙΑΤΑΓΜΑΤΑ ΡΥΜΟΤΟΜΙΑΣ : 27/1/1925

8/5/1935  Δ.Ε.Ο. 9.9.1925

1/4/1930

ΕΛΑΧΙΣΤΑ ΟΡΙΑ : Πρόσωπο 7.5  Βάθος 11  Εμβαδόν 110 μ²

ΣΥΣΤΗΜΑ : συνεχές προ του ΓΟΚ 85

ΟΡΟΦΟΙ : 6 προ του ΓΟΚ 85

ΥΨΟΣ : ΓΟΚ 85  Σ.Δ. 3  ΚΑΛΥΨΗ : 70% (και προ του ΓΟΚ 85)

Β. ΠΡΑΞΕΙΣ ΤΑΚΤΟΠΟΙΗΣΗΣ

Υπάρχει η 3847

Γ. ΑΡΤΙΟ ΚΑΙ ΟΙΚΟΔΟΜΗΣΙΜΟ

Άρτιο με τα όρια αρτιότητας και οικοδομήσιμο κατά τη ρυμοτομία.

Δ ΛΕΠΤΟΜΕΡΗΣ ΚΑΘΟΡΙΣΜΟΣ ΡΥΜΟΤΟΜΙΑΣ

Βρίσκεται εντός της πλατείας Καούδη η οποία δημιουργήθηκε με την ρυμοτομία και επομένως δεν ορίζεται ρυμοτομική και οικοδομική γραμμή για το οικόπεδο

ΥΠΟΜΝΗΜΑ ΟΡΩΝ ΔΟΜΗΣΗΣ

Συνάγεται Σ.Δ. 3

ΧΡΗΣΕΙΣ ΙΔΙΟΚΤΗΣΙΩΝ ΟΙΚ. ΤΕΤΡΑΓΩΝΟΥ και ΠΛΑΤΕΙΑΣ ΚΑΟΥΔΗ

1) Όλα τα εντός της πλατείας απαλλοτριούμενα οικόπεδα περιέχουν μονόροφα οικήματα - κατοικίες

2) Πέριξ των απαλλοτριωμένων με πρόσωπο στην πλατεία υπάρχουν οικοδομές με κύρια χρήση την κατοικία
Στις όροφες και [illegible] οικοδομές το ισόγειο καταλαμβάνουν καταστήματα

ΥΠΟΛΟΓΙΣΜΟΣ ΔΟΜΗΣΙΜΩΝ ΕΠΙΦΑΝΕΙΩΝ

Με συντελεστή δομήσεως 3.00  211.30 × 3.00 = 633.9 μ²

Εμβαδόν οικοπέδου 211.30 μ²

Δηλαδή μεταφερόμενη δόμηση επιφάνεια = 633.9 μ²

ΣΗΜΕΙΩΣΗ : Δεν διατηρείται κτίσμα μετά την απαλλοτρίωση
Από εναπομένοντα μέτρα υπάρχοντα επιφάνειας = 0.00 μ²

ΕΡΓΟΔΟΤΗΣ: ΜΑΡΙΑ συζ. Ζ. ΠΑΠΑΓΕΩΡΓΙΟΥ & ΕΛΕΝΗ συζ. Κ. ΓΑΝΙΔΗ

ΕΡΓΟ: ΤΟΠΟΓΡΑΦΙΚΟ ΔΙΑΓΡΑΜΜΑ ΑΠΑΛΛΟΤΡΙΟΥΜΕΝΟΥ ΟΙΚΟΠΕΔΟΥ ΓΙΑ ΕΚΔΟΣΗ ΤΙΤΛΟΥ ΜΕΤΑΦΟΡΑΣ ΣΥΝΤ. ΔΟΜΗΣΗΣ

ΘΕΣΗ: οδος ΜΑΚΕΔΟΝΙΑΣ 90Β ΘΕΣΣΑΛΟΝΙΚΗ (εντος της πλατειας ΕΥΘ. ΚΑΟΥΔΗ του ΔΗΜΟΥ ΘΕΣ/ΝΙΚΗΣ)

ΜΕΛΕΤΗΤΗΣ: ΑΘΑΝΑΣΙΟΣ ΝΙΚΟΛΤΣΙΟΣ ΤΟΠΟΓΡΑΦΟΣ ΜΗΧΑΝΙΚΟΣ

| ΘΕΜΑ ΣΧΕΔΙΟΥ: | ΑΡΙΘΜΟΣ ΣΧΕΔΙΟΥ |
| --- | --- |
| ΤΟΠΟΓΡΑΦΙΚΟ ΔΙΑΓΡΑΜΜΑ | Α-1 |

ΚΛΙΜΑΚΑ:

ΧΡΟΝΟΣ ΜΕΛΕΤΗΣ:

| ΥΠΟΓΡΑΦΗ | ΣΦΡΑΓΙΔΑ |
| --- | --- |
| | |

Γ. 44448/90 "Εμπρόθεσμης μεταφοράς συντελεστή δόμησης ρυμοτομούμενου ακινήτου που βρίσκεται εντός του ρυμοτομικού σχεδίου δήμου Θεσ/νίκης"

13 Μαΐου 1990
Δ/ντής

Ν. Κοκκοτάκης

# ΑΠΟΦΑΣΕΙΣ

(3)

Χαρακτηρισμός ως διατηρητέου του αγροτικού συγκροτήματος - ελαιοτριβείου που βρίσκεται στη θέση «Δύο Ρέματα» της κοινότητας Άνω Γατζέας (Ν. Μαγνησίας) και καθορισμός ειδικών όρων και περιορισμών δόμησης.

## Ο ΥΠΟΥΡΓΟΣ ΠΕΡΙΒΑΛΛΟΝΤΟΣ, ΧΩΡΟΤΑΞΙΑΣ ΚΑΙ ΔΗΜ. ΕΡΓΩΝ

Έχοντας υπόψη:

1. Τις διατάξεις των άρθρων 3 και 4 (παρ. 2) του Ν. 1577/1985 «Γενικός Οικοδομικός Κανονισμός» (Α' 210), όπως τροποποιήθηκαν με το άρθρο 1 (παρ. 1 και 2) του Ν. 1772/1988 «Τροποποίηση διατάξεων του Ν. 1577/1985 «ΓΟΚ» και άλλες σχετικές διατάξεις (Α' 91)».

2. Τις διατάξεις της υπ' αριθ. Γ4δ 15883/1903/8.2.1988 κοινής απόφασης του Υπουργού Προεδρίας της Κυβερνήσεως και του Αναπληρωτή Υπουργού Περιβάλλοντος, Χωροταξίας και Δημοσίων Έργων (Β' 142).

3. Την από 21.12.89 αιτιολογική έκθεση της Δ/νσης Πολεοδομικού Σχεδιασμού Τμήμα Παραδοσιακών Οικισμών.

4. Το από 1.2.1990 (αριθ. πρωτ. 4275/277/2.2.90) έγγραφο αποδοχής του χαρακτηρισμού με παρατηρήσεις της ενδιαφερομένης Γεωργίας Κων. Καραγιαννοπούλου.

5. Την από 23.2.1990 εισήγηση της Δ/νσης Πολεοδομικού Σχεδιασμού επί των παρατηρήσεων της ενδιαφερομένης, αποφασίζουμε:

1. Χαρακτηρίζονται ως διατηρητέα τα κτίρια του αγροτικού συγκροτήματος - ελαιοτριβείου, που βρίσκεται στη θέση «Δύο Ρέματα» της κοινότητας Άνω Γατζέας (Ν. Μαγνησίας), φερόμενο ως ιδιοκτησία της Γεωργίας Καραγιαννοπούλου και ειδικότερα:

α) Τα ισόγεια κτίσματα, ελαιοτριβεία και αποθήκη λαδιού, καθώς επίσης και τα αγροτικά μηχανήματα επεξεργασίας του ελαιοκάρπου που βρίσκονται εντός αυτών.

β) Η δεξαμενή νερού, η σιδερένια φτερωτή και η μικρή βρύση εμπρός από την αποθήκη λαδιού.

γ) Η διώροφη κατοικία με τον πρώην στάβλο, το παράσπιτο, και ο φούρνος.

δ) Η διώροφη κατοικία εργατών, όπως φαίνονται στο σχετικό πρωτότυπο διάγραμμα σε κλίμακα 1:200 που θεωρήθηκε από τον Προϊστάμενο της Δ/νσης Τοπογραφικών Εφαρμογών με την 48086/1990 πράξη του. Ακριβές αντίγραφο του διαγράμματος αυτού θα είναι αναρτημένο από τη δημοσίευση της παρούσας απόφασης στην Εφημερίδα της Κυβερνήσεώς επί 20 τουλάχιστον ημέρες, στο Τμήμα Αρχείου Σχεδίων της Διεύθυνσης Τοπογραφικών Εφαρμογών του Υπουργείου Περιβάλλοντος, Χωροταξίας και Δημοσίων Έργων οδός Πουλίου και Αμαλιάδος 17 για να λάβουν γνώση οι ενδιαφερόμενοι.

2. Στα χαρακτηριζόμενα ως διατηρητέα κτίρια απαγορεύεται κάθε αφαίρεση αλλοίωση ή καταστροφή των επί μέρους αρχιτεκτονικών και διακοσμητικών στοιχείων τους.

3. Επιτρέπεται η κατασκευή, ο εκσυγχρονισμός των εγκαταστάσεων, η στατική ενίσχυση, η εσωτερική διαρρύθμιση των κτιρίων καθώς και η αλλαγή χρήσης αυτών εφόσον δεν αλλοιώνεται ο γενικός αρχιτεκτονικός χαρακτήρας τους.

4. Αιτήσεις για ανέγερση νέων κτιρίων στο γήπεδο που βρίσκονται τα χαρακτηριζόμενα ως διατηρητέα κτίρια αποστέλλονται από την Πολεοδομική Υπηρεσία στην αρμόδια Υπηρεσία του Υπουργείου Περιβάλλοντος Χωροταξίας και Δημοσίων Έργων με γνώμη της Επιτροπής Πολεοδομικού και Αρχιτεκτονικού Ελέγχου (ΕΠΑΕ) για ειδική ρύθμιση, σύμφωνα με τις διατάξεις της παρ. 2 του άρθρου 4 του Ν. 1577/85, περί ΓΟΚ, εφόσον δεν παραβλάπτονται τα διατηρητέα κτίρια και ο χώρος που τα περιβάλλει.

Ως κατάλληλη θέση για ανέγερση αυτών θεωρείται το δυτικό τμήμα του γηπέδου, πρέπει δε ν' απέχουν είκοσι (20,00) μ. τουλάχιστον από τα διατηρητέα κτίρια.

5. Δεν επιτρέπεται καμία προσθήκη κατ' επέκταση έστω και μικρών διαστάσεων στα χαρακτηριζόμενα ως διατηρητέα κτίρια.

6. Απαγορεύεται η τοποθέτηση φωτεινών επιγραφών ή διαφημίσεων στα χαρακτηριζόμενα ως διατηρητέα κτίρια.

Επιτρέπονται μόνο οι περιορισμένων διαστάσεων επιγραφές που πληροφορούν για τυχόν χρήση των χώρων των κτιρίων.

7. Για οποιαδήποτε οικοδομική εργασία στο εξωτερικό και εσωτερικό των διατηρητέων κτιρίων και στο χώρο που τα περιβάλλει καθώς και για την τοποθέτηση επιγραφών, απαιτείται η έγκριση της ΕΠΑΕ.

8. Η ισχύς της παρούσας απόφασης αρχίζει από τη δημοσίευσή της στην Εφημερίδα της Κυβερνήσεως.

Αθήνα, 20 Ιουνίου 1990

Ο ΥΠΟΥΡΓΟΣ
ΠΕΡΙΒΑΛΛΟΝΤΟΣ ΧΩΡΟΤΑΞΙΑΣ ΚΑΙ ΔΗΜ. ΕΡΓΩΝ
**ΣΤΕΦΑΝΟΣ ΜΑΝΟΣ**

---

Αριθ. 3598 (4)

Αναθεώρηση και επέκταση του ρυμοτομικού σχεδίου οικισμού Χαράς.

## Ο ΝΟΜΑΡΧΗΣ ΛΑΡΙΣΑΣ

Έχοντας υπόψη:

1. Τις διατάξεις του Ν.Δ/τος της 17ης Ιουλίου 1923 όπως μεταγενέστερα τροποποιήθηκαν και συμπληρώθηκαν και ειδικότερα τα άρθρα 3 και 70 αυτού.

2. Τις διατάξεις του Α.Ν. 314/1968 (ΦΕΚ 47/Α) όπως τροποποιήθηκαν και συμπληρώθηκαν με το υπ' αριθμ. 1018/71 Ν.Δ/γμα (ΦΕΚ 220/Α) και με την παρ. 3 του άρθρου 34 του Ν. 1577/85 (ΦΕΚ 210/Α).

3. Τις διατάξεις του υπ' αριθμ. 183/1986 Π.Δ/τος (ΦΕΚ 70/Α) και ειδικότερα το άρθρο 1 αυτού.

4. Τις υπ' αριθμ. 17/1985 και 12/90 αποφάσεις του Κοινοτικού Συμβουλίου Χαράς.

5. Την υπ' αριθμ. 97/1990 γνωμοδότηση του Συμβουλίου Χωροταξίας, Οικισμού και Περιβάλλοντος Νομού Λάρισας, όπως διατυπώθηκε στο πρακτικό της 6ης/1990 συνεδρίας, αποφασίζουμε:

Άρθρο 1

Εγκρίνεται η αναθεώρηση και επέκταση του ρυμοτομικού σχεδίου οικισμού Χαράς, όπως ορίζεται στο τοπογραφικό διάγραμμα που συνοδεύει την παρούσα απόφαση.

Άρθρο 2

Η ισχύς της παρούσας απόφασης αρχίζει από τη δημοσίευσή της στην Εφημερίδα της Κυβερνήσεως.

Μετά την παραπάνω δημοσίευση η απόφαση μαζί με το σχετικό τοπογραφικό διάγραμμα που τη συνοδεύει να αναρτηθεί στο Κοινοτικό Κατάστημα επί 15ήμερο για ενημέρωση.

Λάρισα, 14 Ιουνίου 1990

Ο Νομάρχης
ΑΝΔΡΕΑΣ ΕΞΑΔΑΚΤΥΛΟΣ

---

Αριθ. 3284/1020 (5)

Αναγνώριση Κοινοτικού δρόμου που συνδέει το Χαρακοπειό με τον Οικισμό Αγ. Ισίδωρο.

## Ο ΝΟΜΑΡΧΗΣ ΜΕΣΣΗΝΙΑΣ

Σύμφωνα με:

1. Τις διατάξεις:

α) Της παρ. 4 του άρθρου 20 του από 17.7.1923 Ν.Δ/τος «περί σχεδίων πόλεων κωμών και συνοικισμών του Κράτους και ανεγέρσεως αυτών».

β) Το Ν. 3200/55 «Περί διοικητικής αποκεντρώσεως όπως έχει συμπληρωθεί και τροποποιηθεί μεταγενέστερα με το 532/70 Ν.Δ.».

γ) Το 712/70 Β.Δ. «περί καθορισμού των διατηρουμένων υπέρ του Υπουργού Δημ. Έργων αρμοδιοτήτων, που εκδόθηκε σε εκτέλεση του 532/70 Ν.Δ., όπως αυτά τροποποιήθηκαν και συμπληρώθηκαν με τα 677/71 και 198/72 Β.Δ/τα.

δ) Το από 31.5.85 Π.Δ/γμα «τροποποιήσεως των όρων και περιορισμών δόμησης των γηπέδων των κειμένων εκτός των ρυμοτομικών σχεδίων πόλεων και εκτός των ορίων οικισμών προ του 1923».

2. Το υπ' αριθ. 1216/89 έγγραφο της Κοινότητας Χαρακοπειού με το οποίο ζητά την αναγνώριση ως κοινοτικού του δρόμου που συνδέει το Χαροκοπειό με οικισμό Αγ. Ισίδωρο.

3. Την υπ' αριθμ. 79/89 απόφαση του Κοινοτικού Συμβουλίου.

4. Την από 12.7.89 βεβαίωση της ΤΥΔΚ με την οποία βεβαιώνει ότι ο δρόμος που συνδέει την Κοινότητα Χαρακοπειού με τον Οικισμό Αγ. Ισίδωρο είναι κύρια.

5. Η από 27.3.90 πράξη, 1η, θέμα 11ον, του Νομαρχιακού Συμβουλίου ΧΟΠ Ν. Μεσσηνίας, με το οποίο γνωμοδότησε υπέρ της ανα-

γνώρισης του πιο πάνω δρόμου, αποφασίζουμε:

Αναγνωρίζουμε ως κοινοτικό το δρόμο που συνδέει την κοινότητα Χαρακοπειού με τον οικισμό Αγ. Ισίδωρο.

Μετά την δημοσίευση της απόφασης αυτής στην Εφημερίδα της Κυβερνήσεως θα γίνει ανάρτηση του αποσπάσματος χάρτου 1:50.000 της περιοχής στο Γραφείο του ΤΠ και ΠΕ Ν. Μεσσηνίας για διάστημα 15 ημερών.

Η απόφαση αυτή να δημοσιευθεί στην Εφημερίδα της Κυβερνήσεως.

Καλαμάτα, 7 Ιουνίου 1990

Ο Νομάρχης
ΠΕΤΡΟΣ ΜΠΡΑΪΜΗΣ

Αριθ. 970 (6)

Τροποποίηση σχεδίου πόλης Φαρκαδόνας με την κατάργηση πεζοδρόμων στην περιοχή επέκτασης και μεταφορά της πλατείας και παιδικής χαράς.

Ο ΝΟΜΑΡΧΗΣ ΤΡΙΚΑΛΩΝ

Έχοντας υπόψη:

1. Τις διατάξεις του Ν. 3200/55 «Περί διοικητικής αποκεντρώσεως», όπως τροποποιήθηκαν και συμπληρώθηκαν με το Ν.Δ. 732/70.

2. Τις διατάξεις του Α.Ν. 314/68 (ΦΕΚ 47Α/68) όπως τροποποιήθηκε και συμπληρώθηκε με το Ν.Δ. 1018/70 (ΦΕΚ 220Α/71) και αντικαταστάθηκε με το Ν. 1577/85 αρθ. 34.

3. Το αρ. 183/86 Π.Δ. (ΦΕΚ 70Α/5.6.86) «Έγκριση τροποποιήσεων σχεδίων πόλεων και καθορισμός όρων και περιορισμών δόμησης από τους Νομάρχες».

4. Τις διατάξεις του από 17.7.23 Ν.Δ. (ΦΕΚ 228Α/23) «Περί σχεδίων πόλεων....» και ειδικότερα το άρθρο 29.

5. Την αρ. 50/1989 απόφαση του Δημοτικού Συμβουλίου Φαρκαδόνας.

6. Την αρνητική γνωμοδότηση του Συμβουλίου Χ.Ο.Π. σε ότι αφορά την κατάργηση πεζοδρόμων και χώρων πάρκιγκ και τη σύμφωνη γνωμοδότηση του ΣΧΟΠ σε ότι αφορά την μεταφορά της πλατείας και της παιδικής χαράς από τα Ο.Τ. 169-166 στο ΟΤ 176, όπως φαίνεται στο συν. σχεδιάγραμμα, αποφασίζουμε:

Εγκρίνεται η τροποποίηση του σχεδίου πόλης Φαρκαδόνας με την μεταφορά της πλατείας και της παιδικής χαράς από τα Ο.Τ. 169-166 στο Ο.Τ. 176 όπως φαίνεται στο συν. σχεδιάγραμμα.

Το σχεδιάγραμμα να αναρτηθεί για 15 ημέρες από τη δημοσίευση της παρούσας στην Εφημερίδα της Κυβερνήσεως, στον πίνακα ανακοινώσεων του ΤΠ-ΠΕ Τρικάλων.

Η απόφαση αυτή να δημοσιευθεί στην Εφημερίδα της Κυβερνήσεως.

Τρίκαλα, 11 Ιουνίου 1990

Ο Νομάρχης
ΝΙΚ. ΒΑΤΑΛΗΣ

Αριθ. 2360 (7)

Τροποποίηση σχεδίου πόλης Φαρκαδόνας με την μετατόπιση δημοτικής οδού.

Ο ΝΟΜΑΡΧΗΣ ΤΡΙΚΑΛΩΝ

Έχοντας υπόψη:

1. Τις διατάξεις του Ν. 3200/55 «Περί διοικητικής αποκεντρώσεως», όπως τροποποιήθηκαν και συμπληρώθηκαν με το Ν.Δ. 732/70.

2. Τις διατάξεις του Α.Ν. 314/68 (ΦΕΚ 47Α/68) όπως τροποποιήθηκε και συμπληρώθηκε με το Ν.Δ. 1018/70 (ΦΕΚ 220Α/71) και αντικαταστάθηκε με το Ν. 1577/85 αρθ. 34.

3. Το αρ. 183/86 Π.Δ. (ΦΕΚ 70Α/5.6.86) «Έγκριση τροποποιήσεων σχεδίων πόλεων και καθορισμός όρων και περιορισμών δόμησης από τους Νομάρχες».

4. Τις διατάξεις του από 17.7.23 Ν.Δ. (ΦΕΚ 228Α/23) «Περί σχεδίων πόλεων....» και ειδικότερα το άρθρο 29.

5. Την αρ. 48/1989 απόφαση του Δημοτικού Συμβουλίου Φαρκαδόνας.

6. Την θετική γνωμοδότηση του Συμβουλίου Χ.Ο.Π. σε ότι αφορά την κατάργηση πεζοδρόμων και χώρων πάρκιγκ και τη σύμφωνη γνωμοδότηση του Συμβουλίου ΧΟΠ το οποίο γνωμοδοτεί υπέρ της προτεινόμενης τροποποίησης με την κατάργηση της οδού μεταξύ των Ο.Τ. 117-118 κι την διάνοιξη νέας βορειότερα, αποφασίζουμε:

Εγκρίνεται η τροποποίηση του σχεδίου πόλης Φαρκαδόνας με την κατάργηση της οδού μεταξύ των Ο.Τ. 117-118 και την διάνοιξη νέας βορειότερα, όπως φαίνεται στο συν. σχεδιάγραμμα.

Το σχεδιάγραμμα να αναρτηθεί για 15 ημέρες από τη δημοσίευση της παρούσας στην Εφημερίδα της Κυβερνήσεως, στον πίνακα ανακοινώσεων του ΤΠ-ΠΕ Τρικάλων.

Η απόφαση αυτή να δημοσιευθεί στην Εφημερίδα της Κυβερνήσεως.

Τρίκαλα, 11 Ιουνίου 1990

Ο Νομάρχης
ΝΙΚ. ΒΑΤΑΛΗΣ

Αριθ. ΤΠ.4139/1990 (8)

Τροποποίηση ρυμοτομικού σχεδίου Ν. Αμπλιανης Λαμίας για τον καθορισμό περιγράμματος ανέγερσης νέας Εκκλησίας (Ιερού Ναού Αγ. Παρασκευή).

Ο ΝΟΜΑΡΧΗΣ ΦΘΙΩΤΙΔΑΣ

Έχοντας υπόψη:

1. Τις διατάξεις του από 17.7.1923 Ν.Δ. «περί σχεδίων πόλεων και κωμών του Κράτους», όπως τροποποιήθηκε και συμπληρώθηκε μεταγενέστερα.

2. Τις διατάξεις του Ν. 3200/55 «περί διοικητικής αποκεντρώσεως», όπως τροποποιήθηκαν και συμπληρώθηκαν μεταγενέστερα με το Ν.Δ. 532/70.

3. Τις διατάξεις του Α.Ν. 314/68, όπως τροποποιήθηκαν και συμπληρώθηκαν με το ν.Δ. 1018/71.

4. Την αριθμ. ΤΠ.9682/11.12.89 (ΦΕΚ 762 Δ'/29.12.89) απόφαση Νομάρχη Φθ/δας περί εγκρίσεως της αναθεώρησης του ρυμοτομικού σχεδίου Λαμίας (Νότιο Τμήμα).

5. Τις αριθμ. 27/26.1.90 και 118/27.4.90 αποφάσεις του δημοτικού Συμβουλίου του Δήμου Λαμιέων.

6. Την αριθμ. 109/11.6.90 (πρακτικό 14/90 θέμα 6ον) γνωμοδότηση του ΣΧΟΠ.

7. Το αριθμ. 183/86 Π.Δ. (ΦΕΚ 70 Α'/5.6.1986) περί αρμοδιοτήτων στους Νομάρχες, αποφασίζουμε:

Εγκρίνουμε την τροποποίηση του ρυμοτομικού σχεδίου Ν. Αμπλιανης Λαμίας, ήτοι τον καθορισμό περιγράμματος για την ανέγερση νέας Εκκλησίας της Αγίας Παρασκευής.

Το διάγραμμα της τροποποίησης κλίμακος 1:200 θα αναρτηθεί στον πίνακα ανακοινώσεων του Τμήματος Πολεοδομίας και Πολ/κών εφαρμογών επί ένα δεκαπενθήμερο.

Η απόφαση αυτή να δημοσιευθεί στην Εφημερίδα της Κυβερνήσεως.

Λαμία, 22 Ιουνίου 1990

Ο Νομάρχης
ΧΡ. ΛΑΔΙΑΣ

# ΕΘΝΙΚΟ ΤΥΠΟΓΡΑΦΕΙΟ

## Εκδίδει την ΕΦΗΜΕΡΙΔΑ ΤΗΣ ΚΥΒΕΡΝΗΣΕΩΣ από το 1833

Διεύθυνση : Καποδιστρίου 34
Ταχ. Κώδικας: 104 32
TELEX : 22.3211 ΥΡΕΤ GR

Οι Υπηρεσίες του **ΕΘΝΙΚΟΥ ΤΥΠΟΓΡΑΦΕΙΟΥ** λειτουργούν καθημερινά από **8.00'** έως **13.30'**

## ΧΡΗΣΙΜΕΣ ΠΛΗΡΟΦΟΡΙΕΣ

* Πώληση ΦΕΚ όλων των Τευχών Καποδιστρίου 25 τηλ.: 52.39.762
* ΒΙΒΛΙΟΘΗΚΗ: Σολωμού 51 τηλ.: 52.48.188
* Για φωτοαντίγραφα παλαιών τευχών στην οδό Σολωμού 51 τηλ.: 52.48.141
* Τμήμα πληροφόρησης: Για τα δημοσιεύματα των ΦΕΚ τηλ.: 52.25.713 – 52.49.547

* Οδηγίες για δημοσιεύματα Ανωνύμων Εταιρειών και ΕΠΕ τηλ.: 52.48.785
  Πληροφορίες για δημοσιεύματα Ανωνύμων Εταιρειών και ΕΠΕ τηλ.: 52.25.761

* Αποστολή ΦΕΚ στην επαρχία με καταβολή της αξίας του δια μέσου Δημοσίου Ταμείου Για πληροφορίες: τηλ.: 52.48.320

## Τιμές κατά τεύχος της ΕΦΗΜΕΡΙΔΑΣ ΤΗΣ ΚΥΒΕΡΝΗΣΕΩΣ:

Κάθε τεύχος μέχρι 8 σελίδες δρχ. 30. Από 9 σελίδες μέχρι 16 δρχ. 40, από 17 έως 24 δρχ. 50

Από 25 σελίδες και πάνω η τιμή πώλησης κάθε φύλλου (8σέλιδου ή μέρους αυτού) αυξάνεται κατά 20 δρχ.

Μπορείτε να γίνετε συνδρομητής για όποιο τεύχος θέλετε. Θα σας αποστέλλεται με το Ταχυδρομείο.

## ΕΤΗΣΙΕΣ ΣΥΝΔΡΟΜΕΣ

Κωδικός αριθ. κατάθεσης στο Δημόσιο Ταμείο 2531 | Κωδικός αριθ. κατάθεσης στο Δημόσιο Ταμείο 3512

| Η ετήσια συνδρομή είναι: | | | Ποσοστό 5% υπέρ του Ταμείου Αλληλοβοηθείας του Προσωπικού (ΤΑΠΕΤ) | |
|---|---|---|---|---|
| α) Για το Τεύχος Α' | Δρχ. | 8.500 | Δρχ. | 425 |
| β) » » » Β' | » | 12.500 | » | 625 |
| γ) » » » Γ' | » | 5.000 | » | 250 |
| δ) » » » Δ' | » | 12.000 | » | 600 |
| ε) » » » Αναπτυξιακών Πράξεων | » | 9.500 | » | 475 |
| στ) » » » Ν.Π.Δ.Δ. | » | 5.000 | » | 250 |
| ζ) » » » ΠΑΡΑΡΤΗΜΑ | » | 3.000 | » | 150 |
| η) » » » Δελτ. Εμπ.& Βιομ. Ιδ. | » | 6.000 | » | 300 |
| θ) » » » Αν. Ειδικού Δικαστηρίου | » | 1.500 | » | 75 |
| ι) » » » Α.Ε. & Ε.Π.Ε. | » | 25.000 | » | 1.250 |
| ια) Για όλα τα Τεύχη | » | 55.000 | » | 2.750 |

Πληροφορίες: τηλ. 52.48.320

ΑΠΟ ΤΟ ΕΘΝΙΚΟ ΤΥΠΟΓΡΑΦΕΙΟ